







Схема застройки площадки компетенции "Автомеханика"

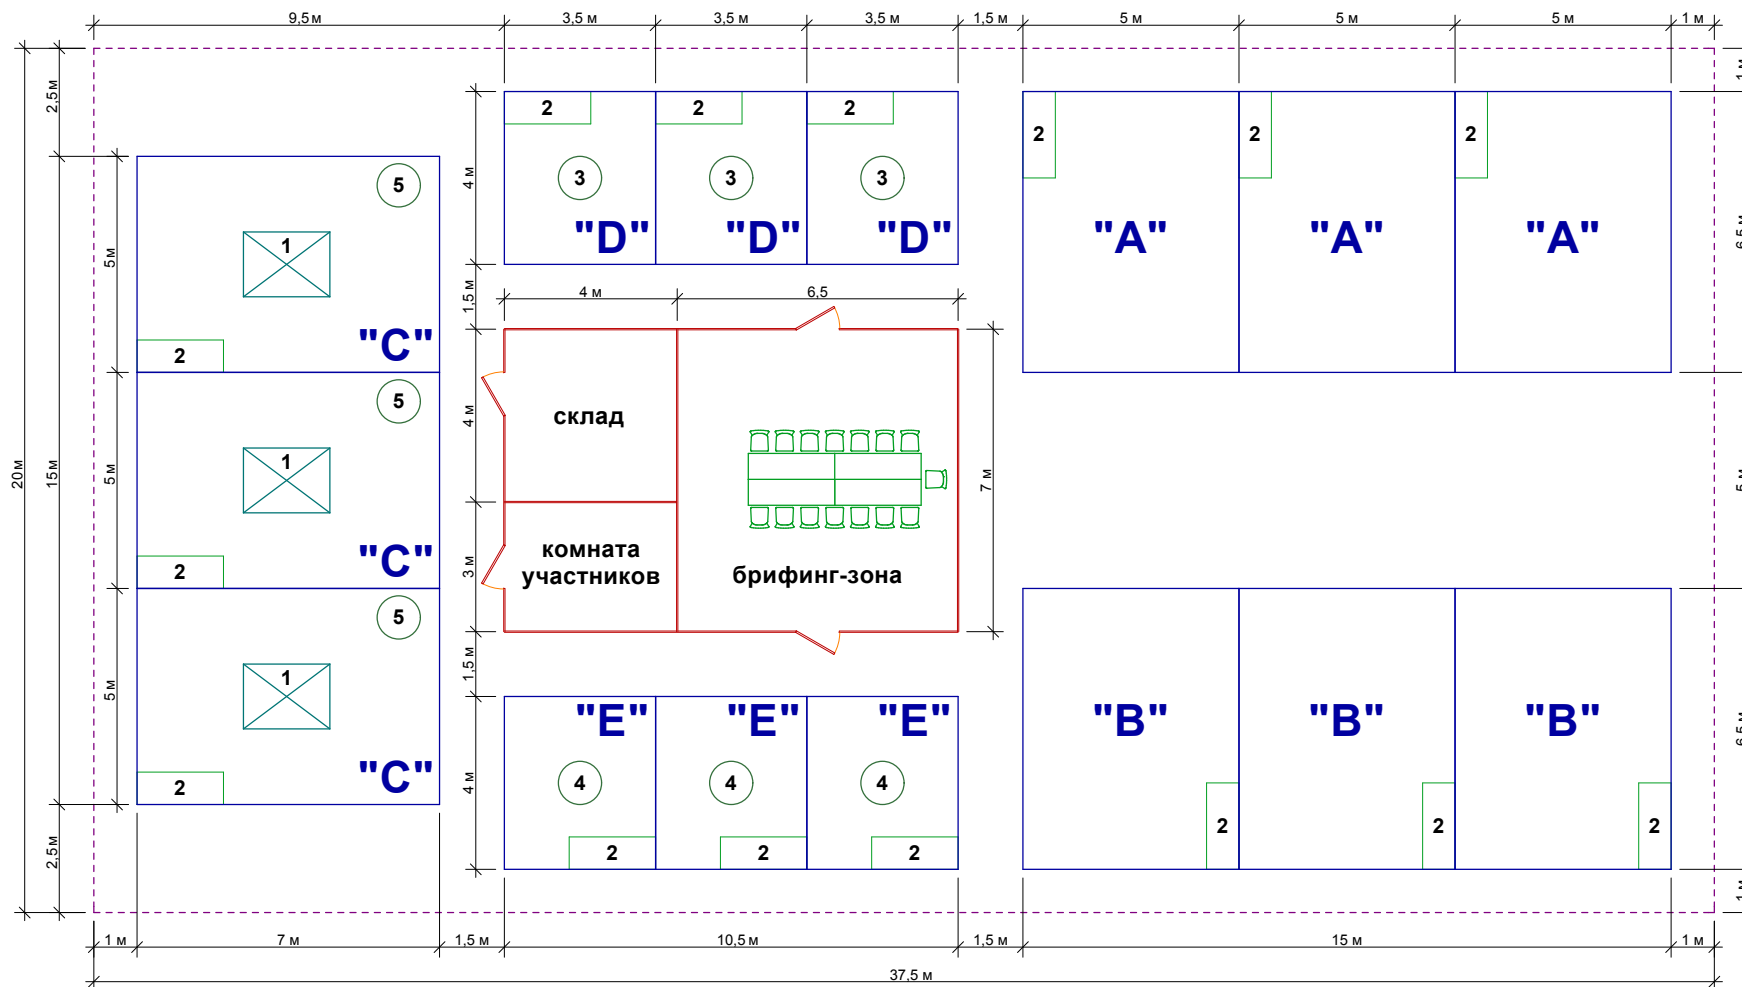

Условные обозначения:

- - стеновые панели высотой 2,5 м
- - - - ограждение конкурсной площадки высотой 1м
- - границы рабочей зоны
-  1 - подъемник ножничный ОМА 532LP 35
-  2 - стол-верстак (2м x 0,75м)
-  3 - стойка-кантователь двигателей С10601-2
-  4 - стойка-кантователь КПП
-  5 - стойка гидравлическая ОМА-603