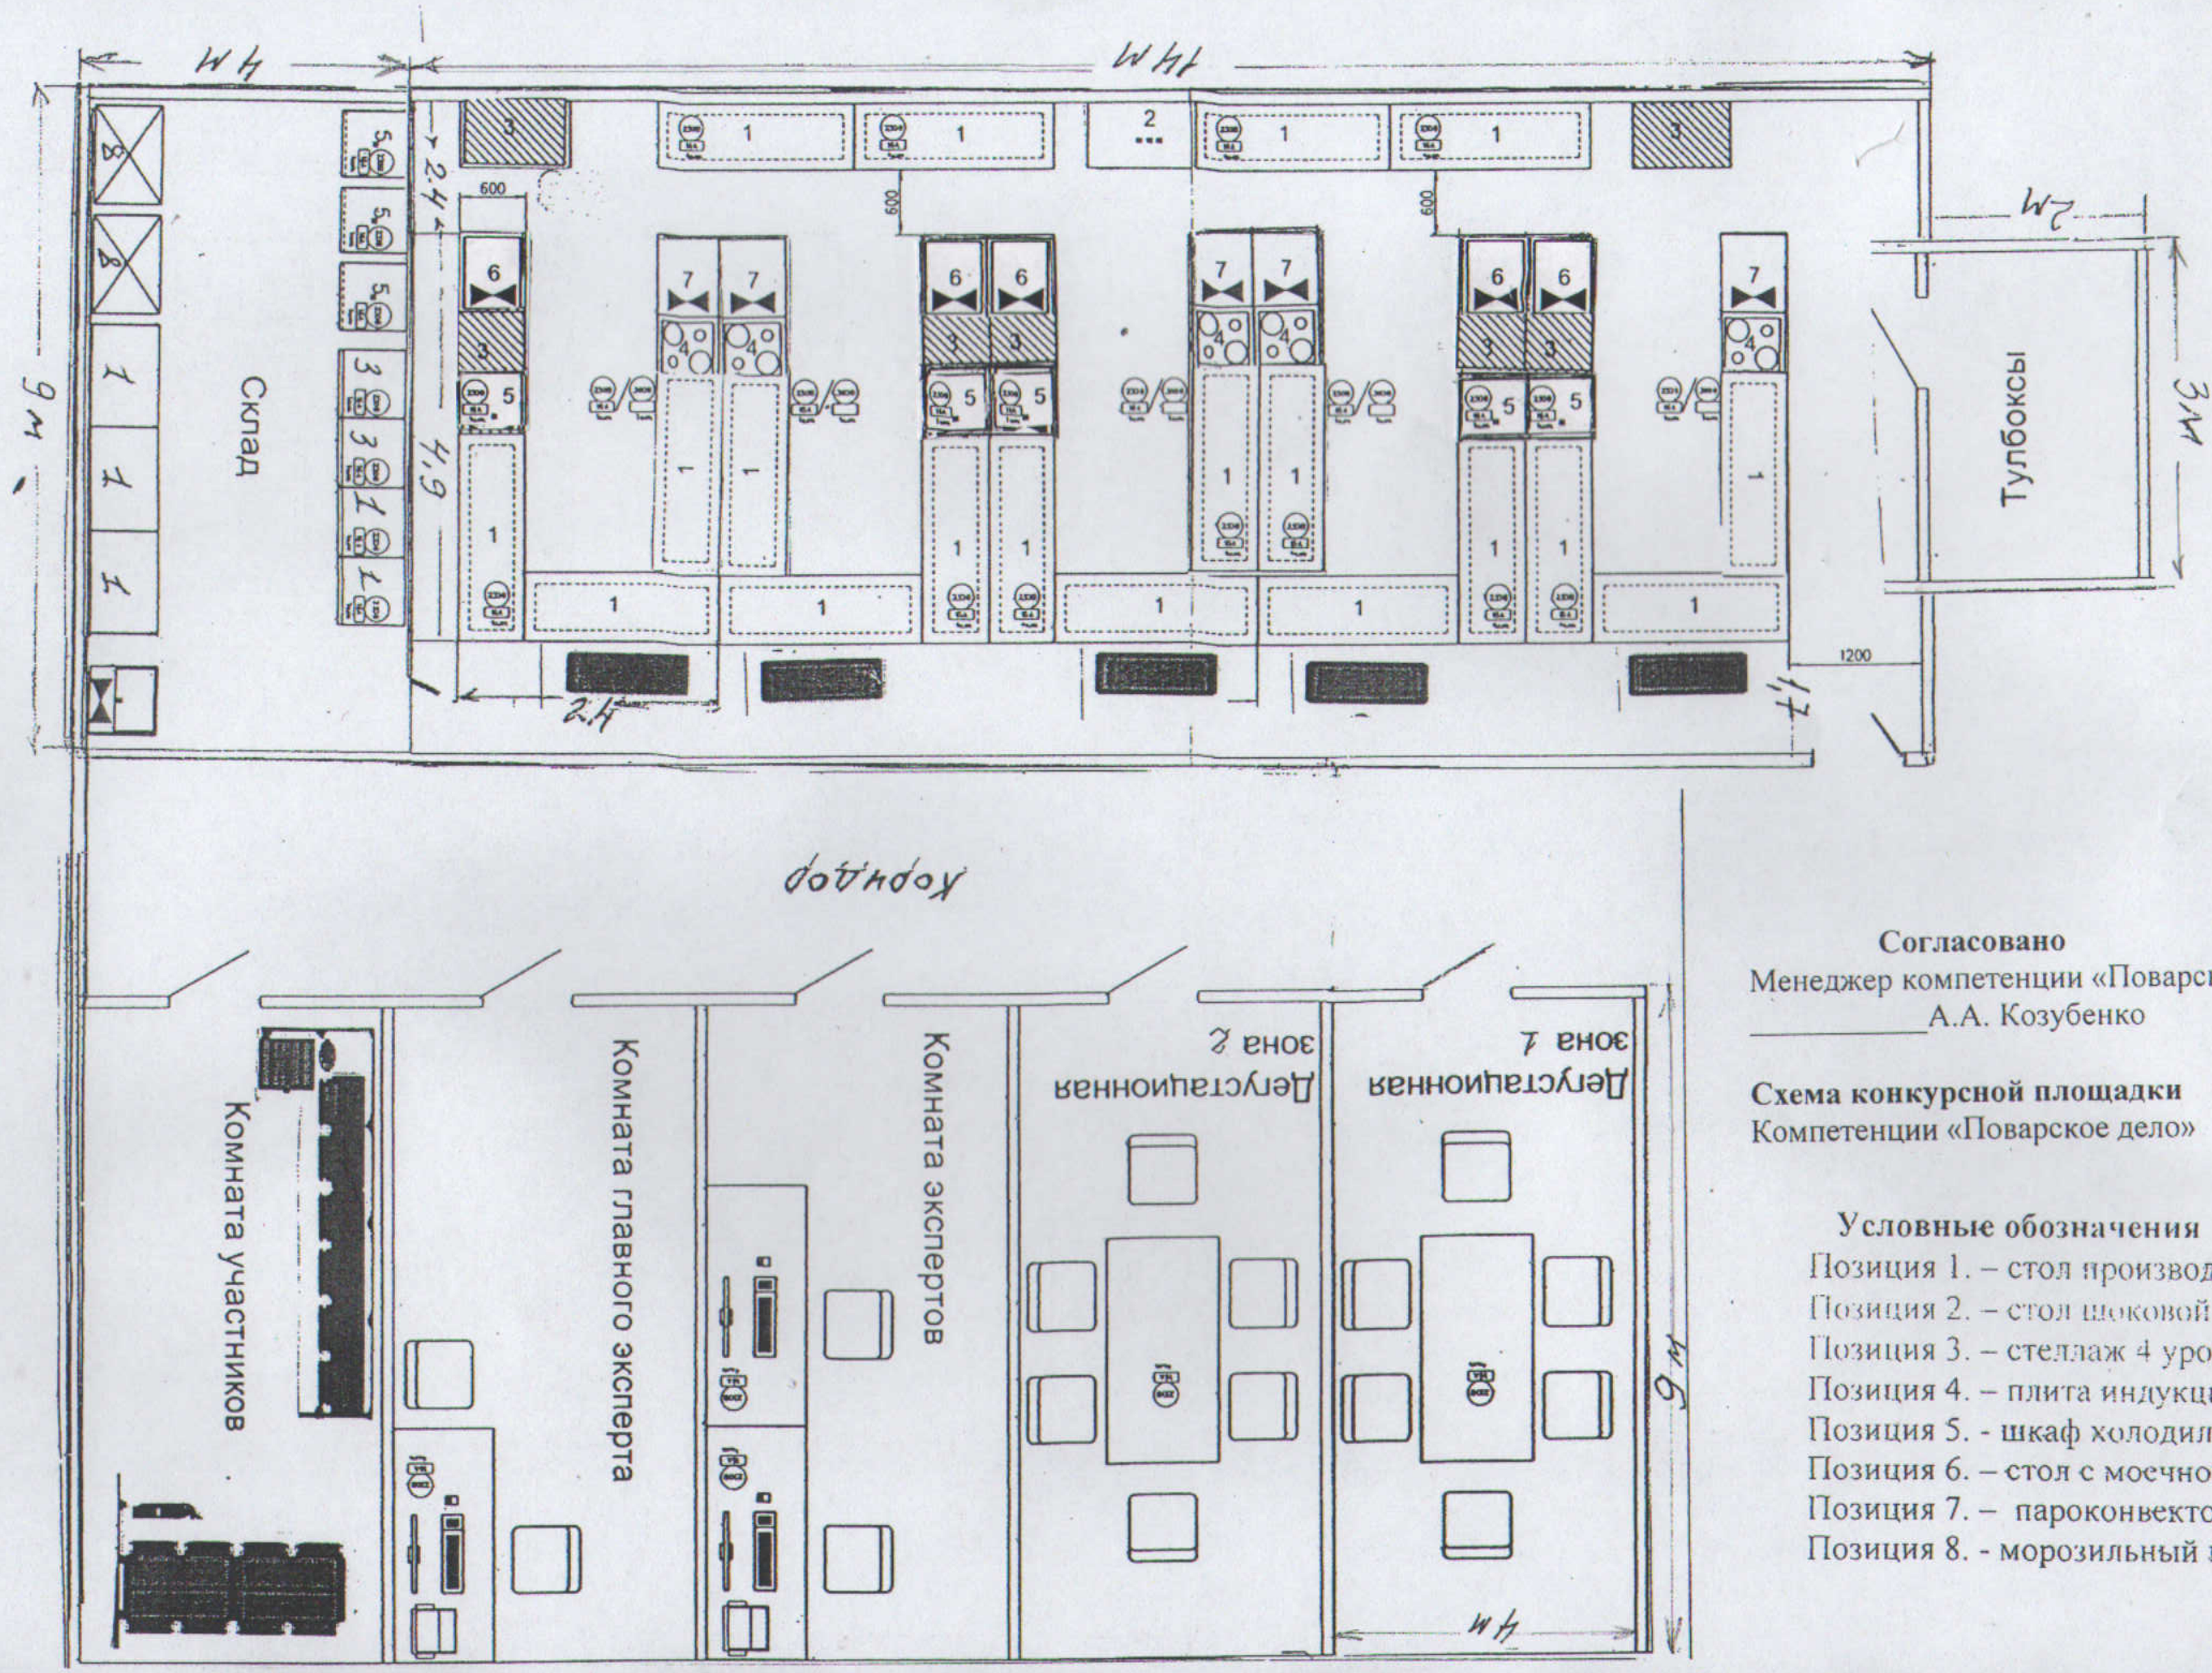

Согласовано
Менеджер компетенции «Поварское дело»
_____А.А. Козубенко

Схема конкурсной площадки
Компетенции «Поварское дело»

Условные обозначения

Позиция 1. – стол производственный
Позиция 2. – стол шоковой заморозк
Позиция 3. – стеллаж 4 уровневый
Позиция 4. – плита индукционная
Позиция 5. - шкаф холодильный
Позиция 6. – стол с моечной ванной
Позиция 7. – пароконвектомат
Позиция 8. - морозильный шкаф